
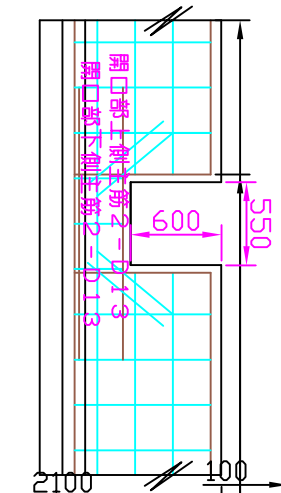
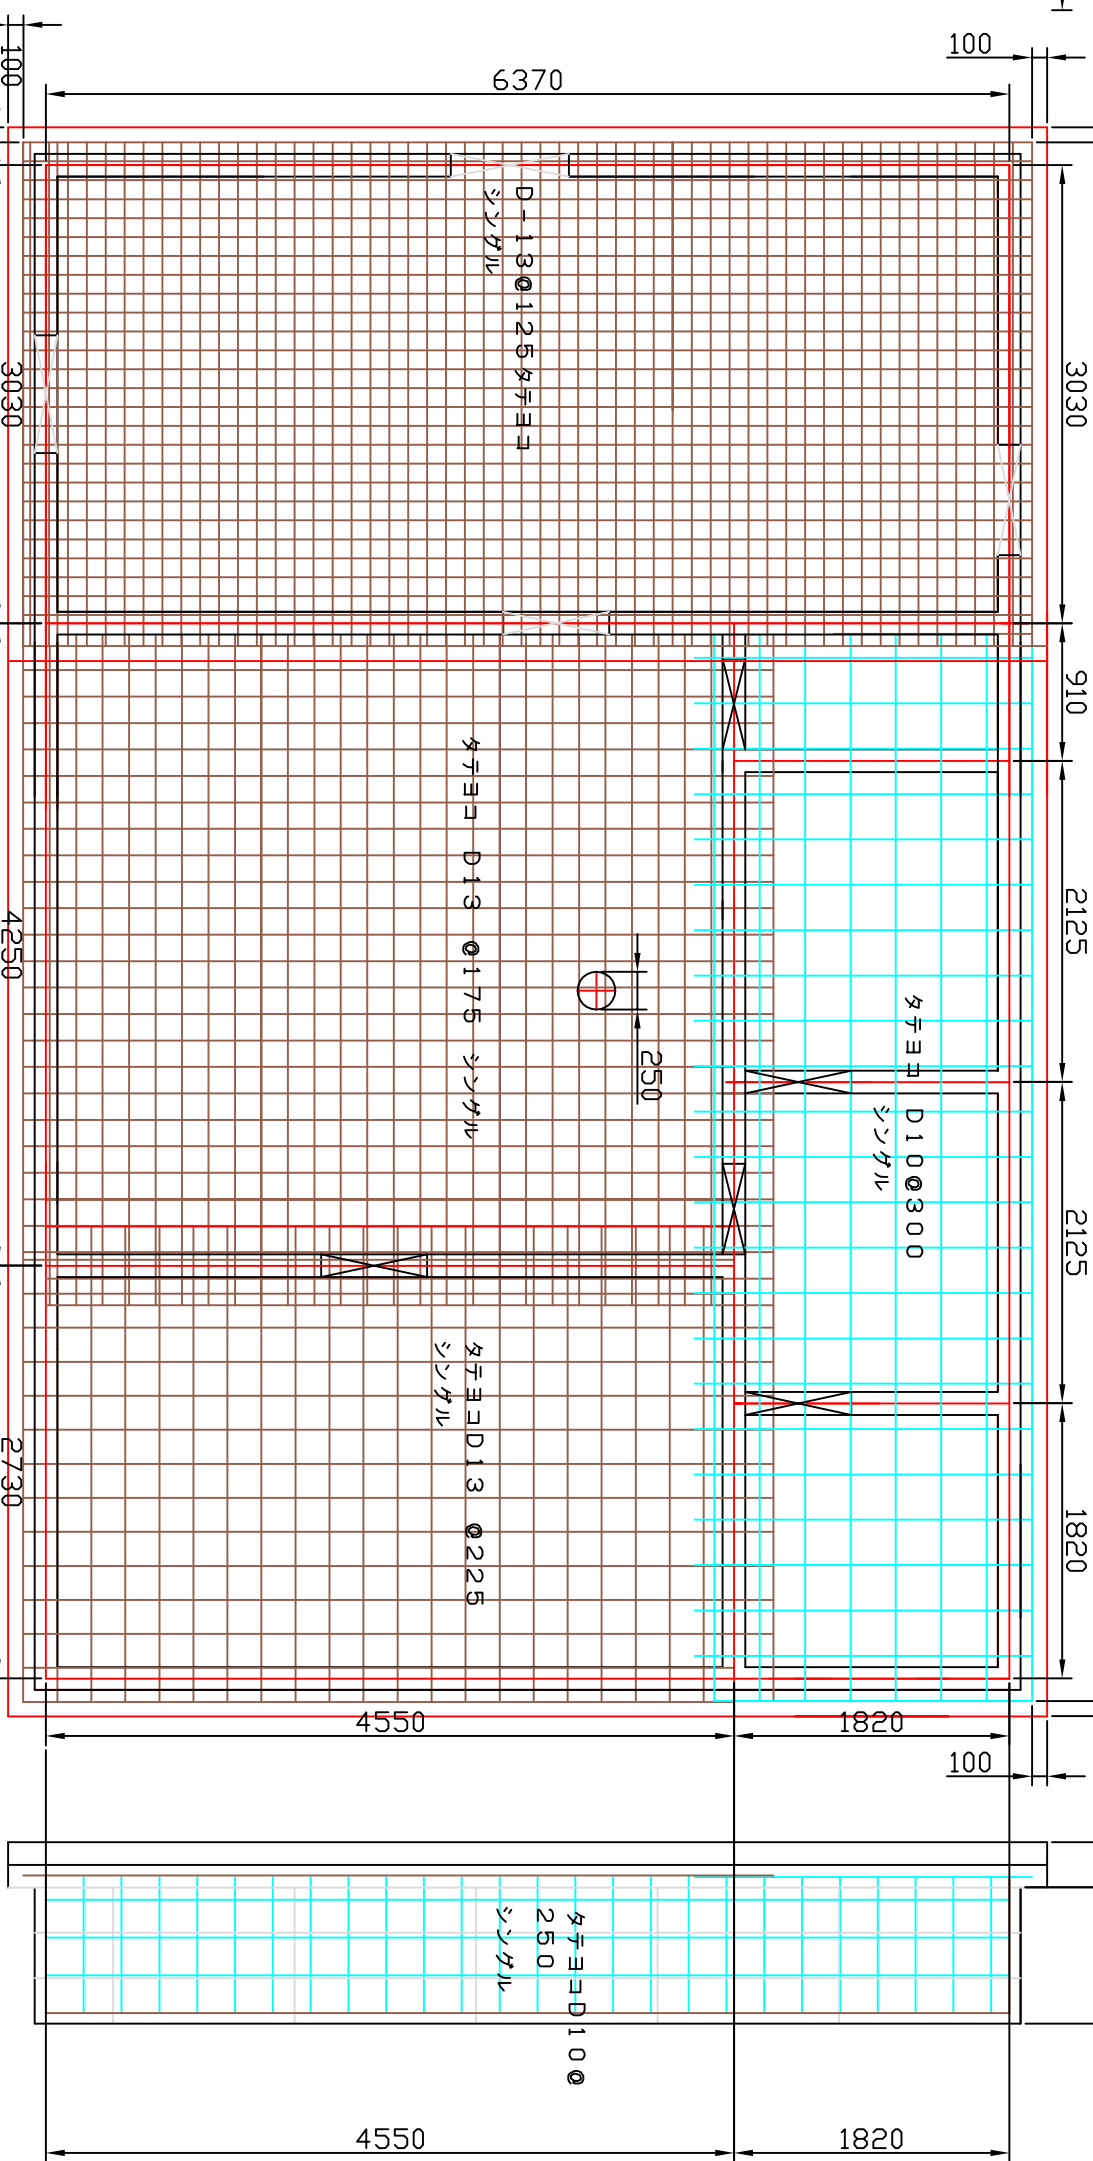
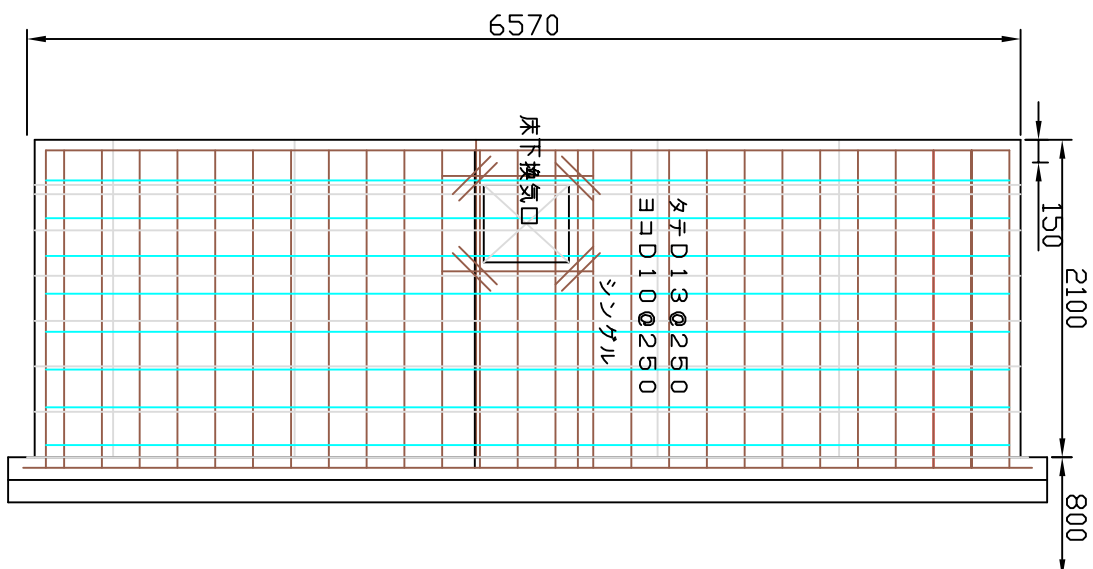


H-2100 (深い部分)
 FF式石油給湯機設置
 FF式石油床暖房給湯機設置

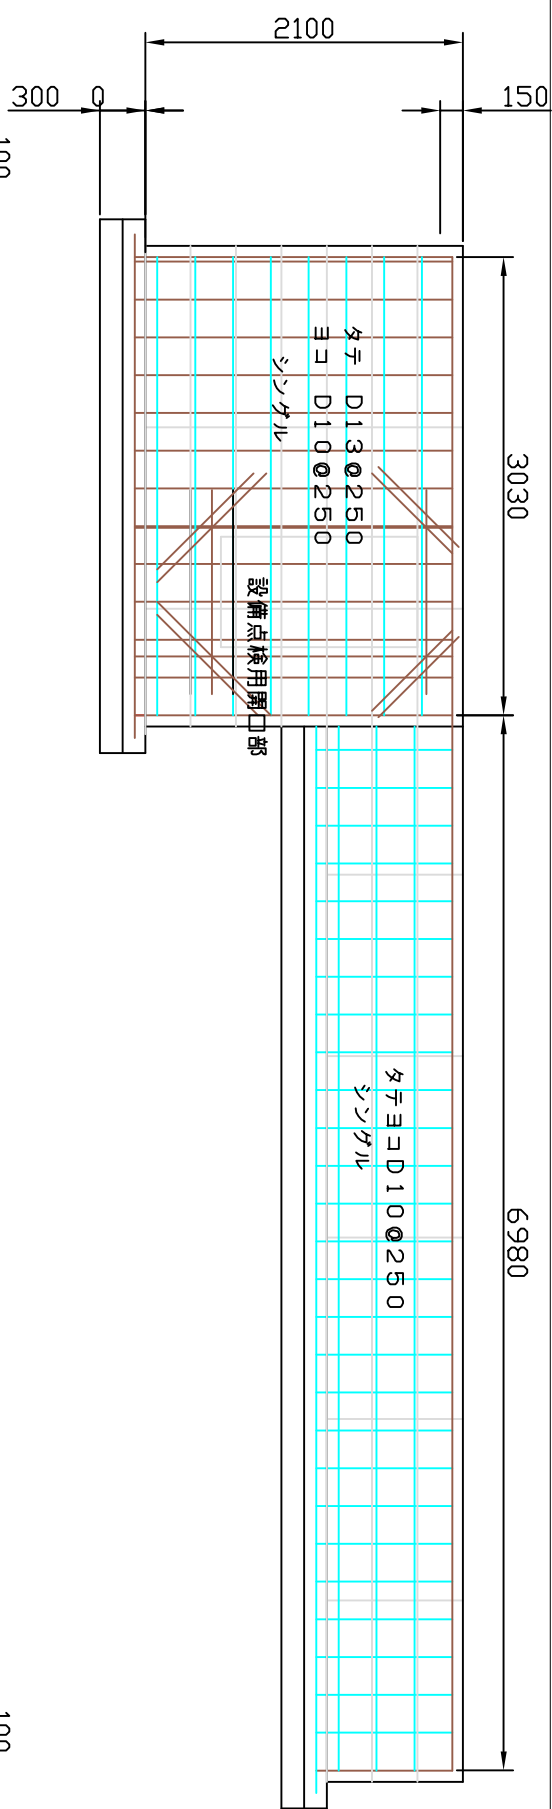

人通り詳細図 1/50

柄澤藤郎新築工事 基礎型枠工事
 ベタ基礎スラブ配筋スパン表による

26.2.25

D-13
 D-10